




Dossier : 231222			Echelle : 1/ 300			Terrain	Bureau	Validé
						TERR	DESS	VALID
Historique								
indice	date	modification				Terrain	Bureau	Validé
A	28/05/24	Etablissement du projet de division					LV	A.FUZERE
B	22/07/25	Mise à jour du projet de division					LV	A.FUZERE
Fichier : 231222-Division PC32-20250722.dwg								

REFERENCES DES FICHIERS UTILISES :	
PC02-a Plan de masse détaillé transmis par la société EKINOV le 20/07/2021	
- Plan rattaché au système de Coordonnées Planimétrique (X,Y) en vigueur: RGF-93 OC43 (zone 2)	
LEGENDE :	
AE 39	Nom de parcelle cadastrale
Application cadastrale (fiscale)	
Limite cadastrale	
Limite de fait avec le Domaine Public	
Limite Forcienne proposée - OBJET DE L'OPERATION	
Mur mitoyen	
nouvelle Borne OGE	
Clou d'arpentage	
Marque Peinture	
Mur de soutènement existant	
Mur + clôture	
Clôture	
Talus	
Forêt	
Adne	
Borne OGE existante	
Borne OGE existante	
Ce plan n'a pas pour objectif de délimiter les propriétés ou de représenter les limites juridiquement définies, autres que les limites objet de l'opération, seul un bornage amiable ou judiciaire peut le permettre. Seule la position de la limite objet de l'opération est garantie, les superficies mentionnées sont d'ordre fiscal et donc non garanties. Les éléments topographiques mentionnés représentent l'état des lieux à la date du relevé.	
Echelle : 1/300	
Format d'impression A3 Couleur	
0 3m 6m 9m 12m 15m 18m 21m 24m 27m 30m	

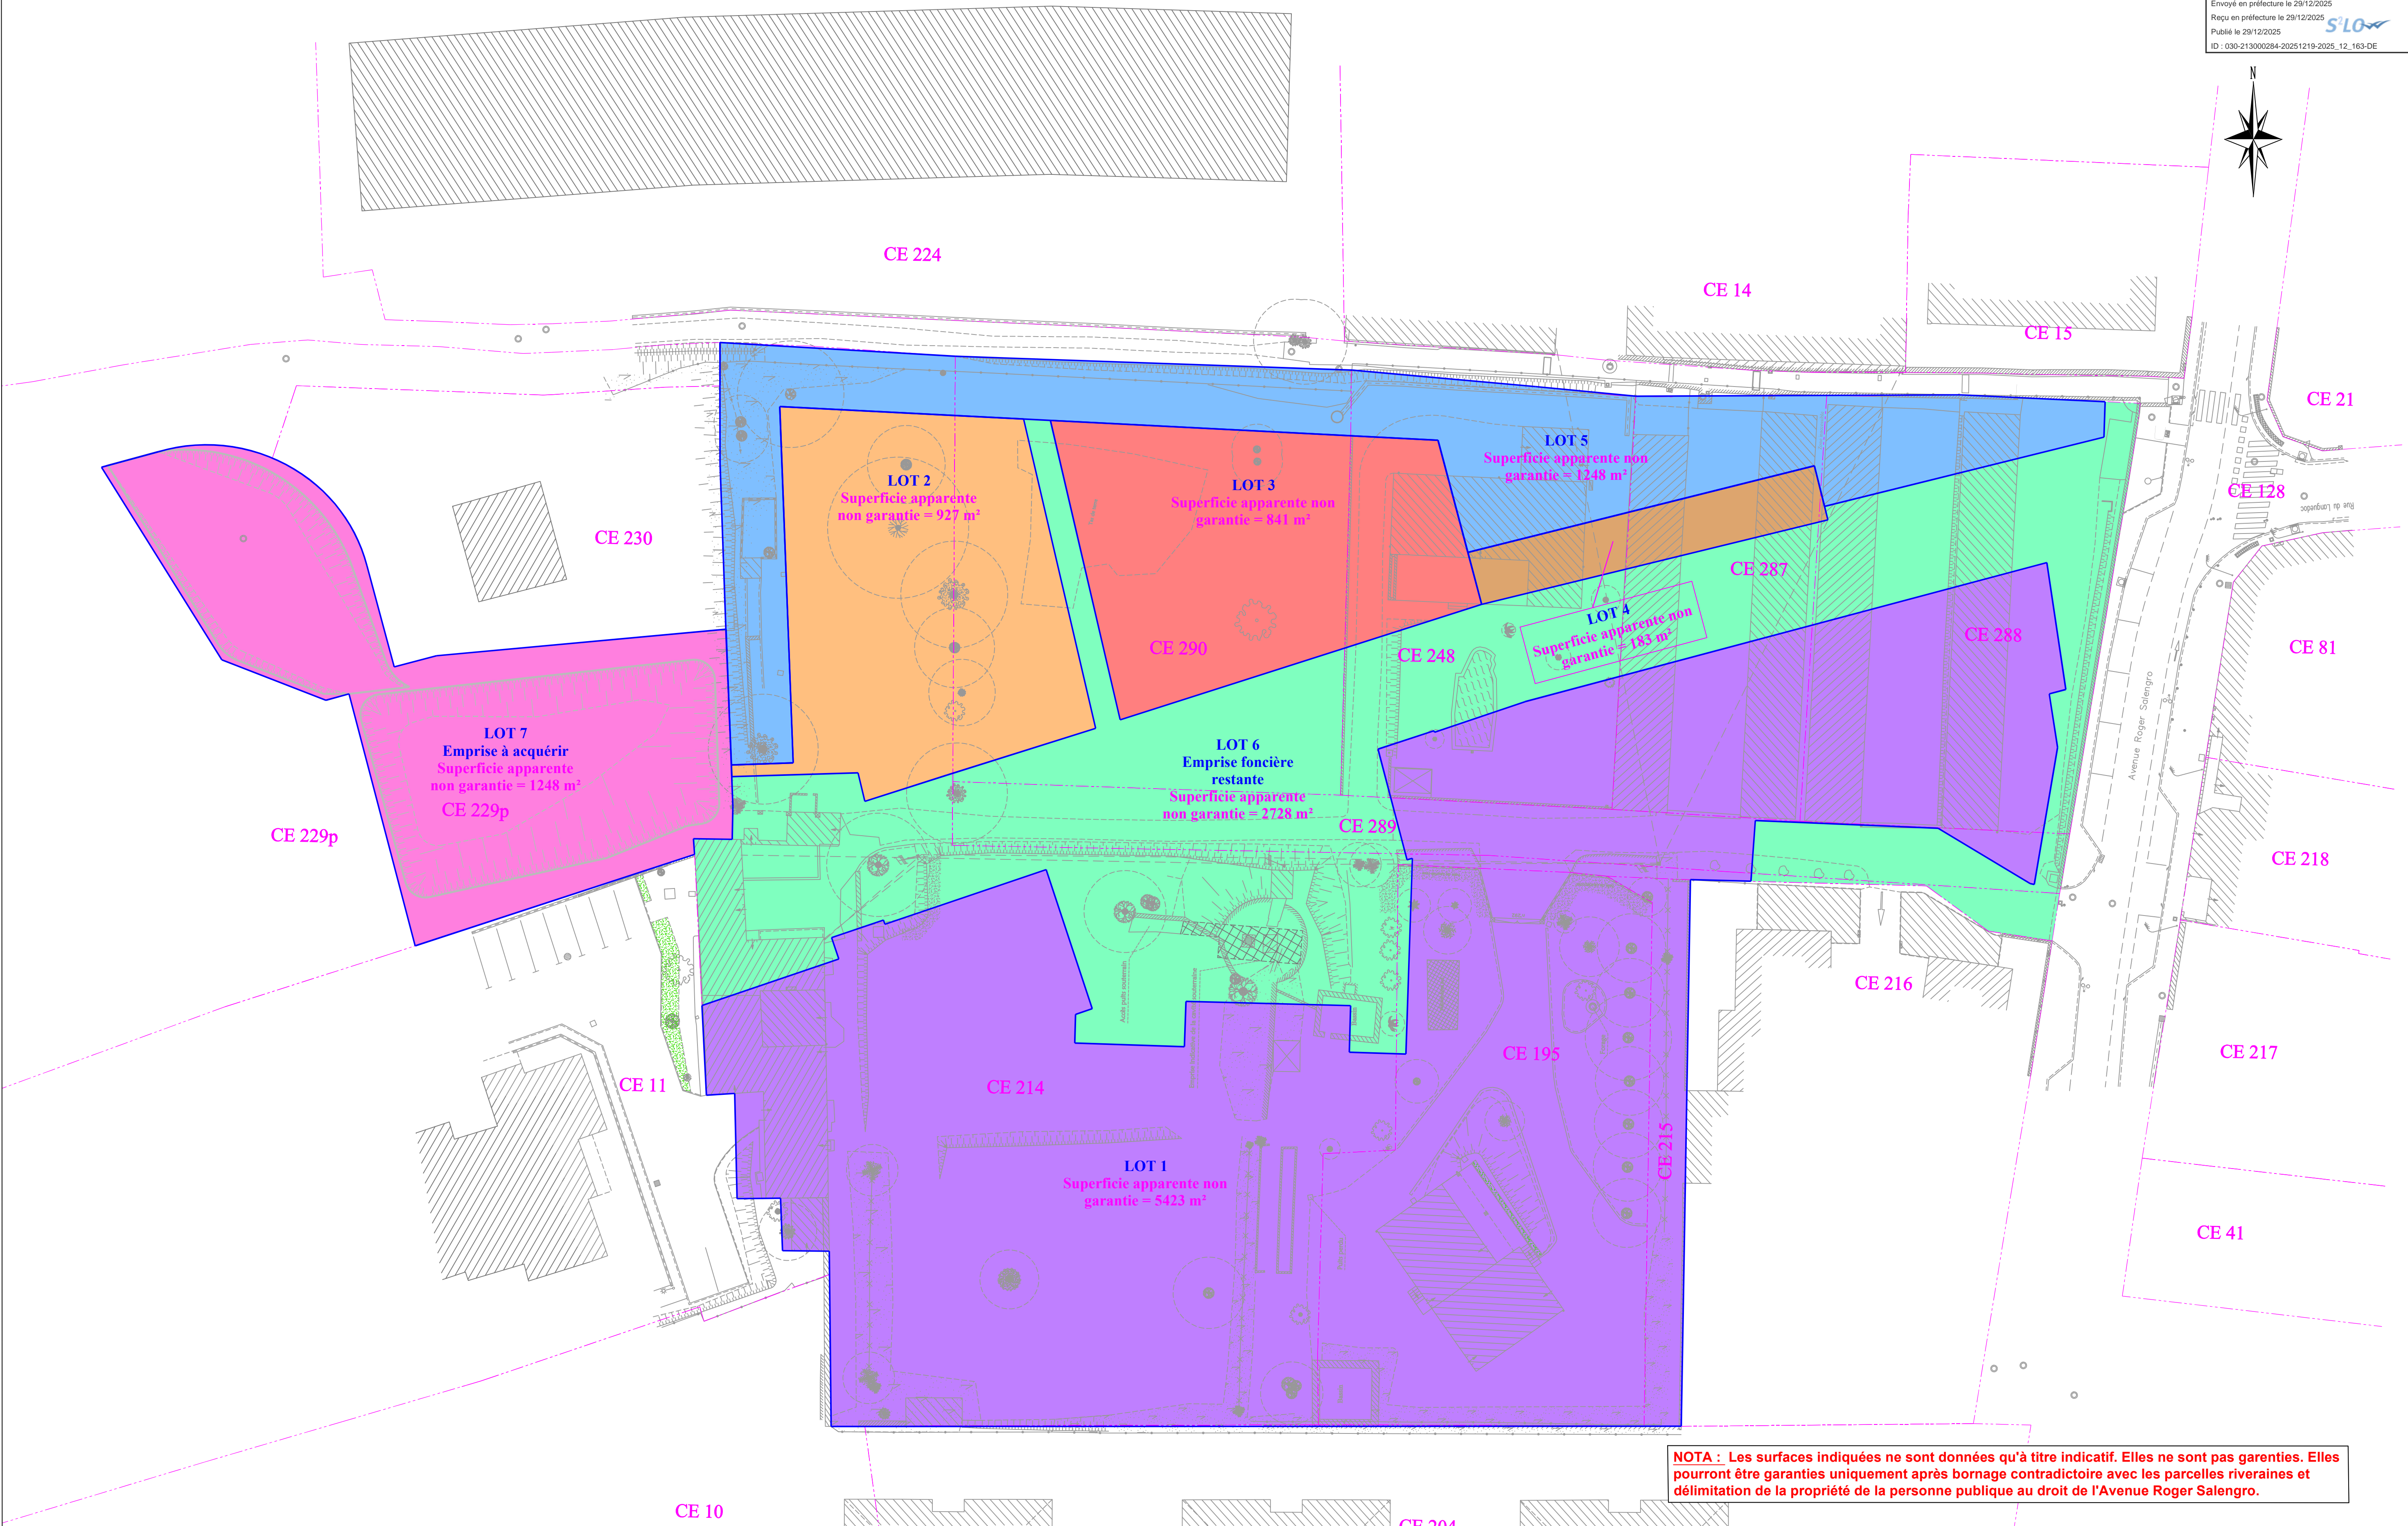

NOTA : Les surfaces indiquées ne sont données qu'à titre indicatif. Elles ne sont pas garanties. Elles pourront être garanties uniquement après bornage contradictoire avec les parcelles riveraines et délimitation de la propriété de la personne publique au droit de l'Avenue Roger Salengro.

PROVISOIRE